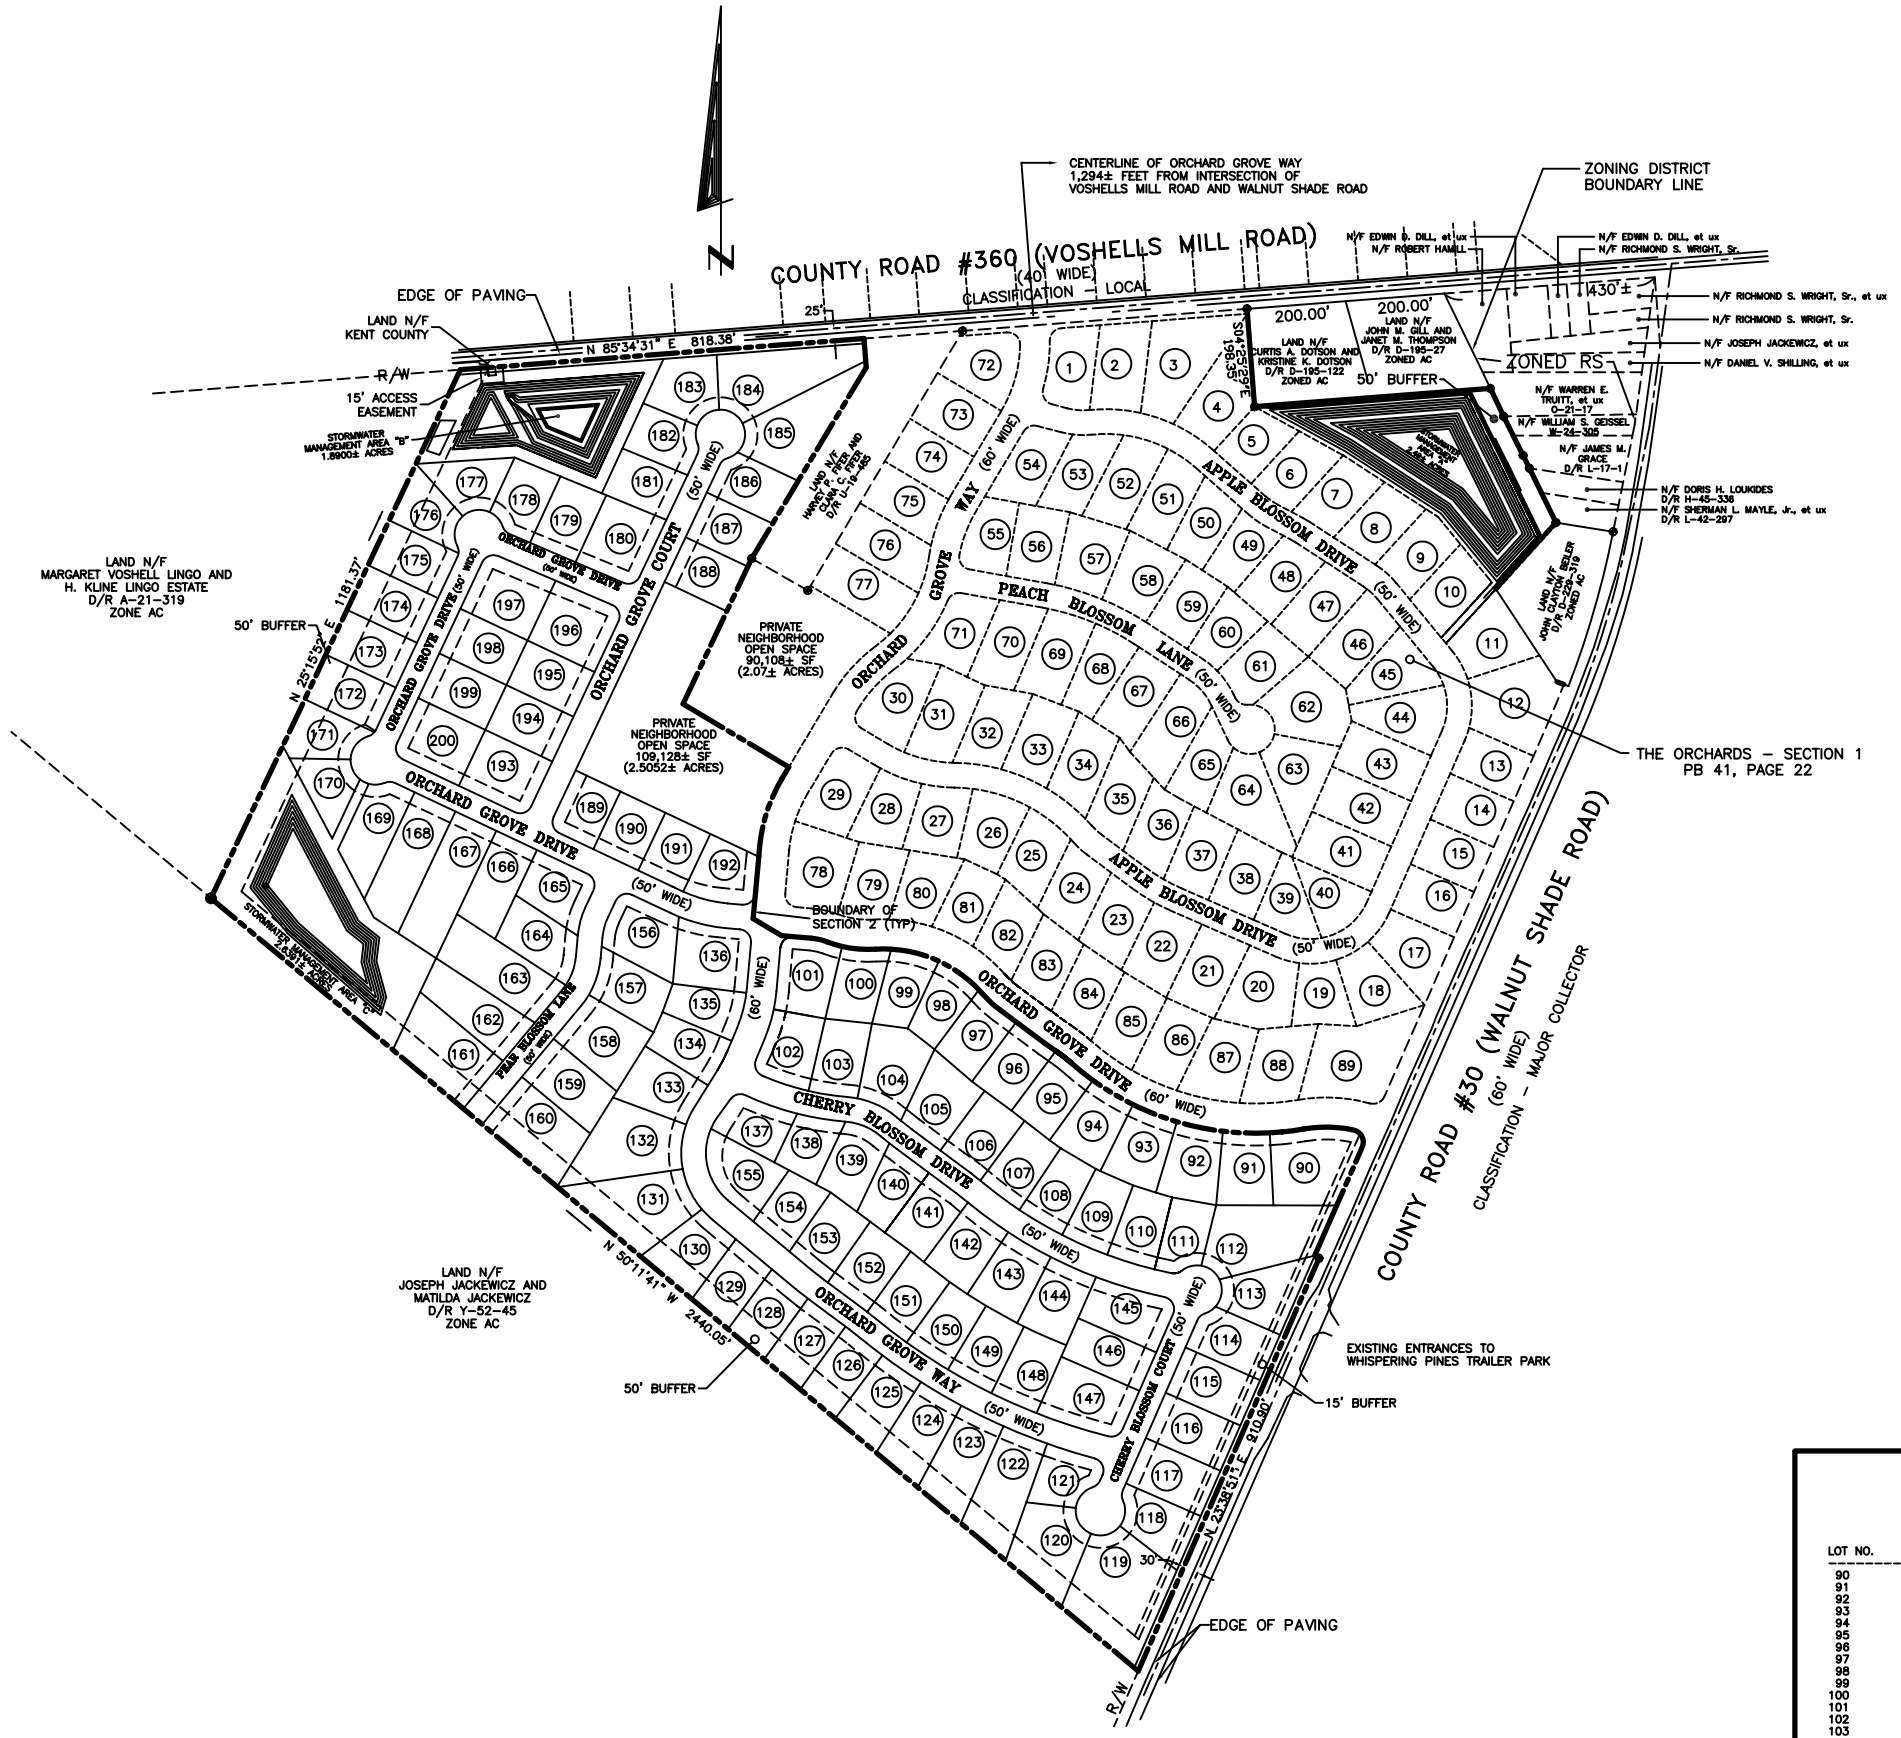

LOT DATA

LOT NO.	AREA (SF±)	AREA (ACRES±)
90	25,105	0.5763
91	15,476	0.3553
92	16,364	0.3757
93	16,082	0.3692
94	16,081	0.3692
95	14,493	0.3327
96	14,862	0.3412
97	14,710	0.3377
98	12,812	0.2941
99	13,238	0.3039
100	14,478	0.3324
101	17,346	0.3982
102	15,906	0.3652
103	14,854	0.3410
104	19,002	0.4362
105	17,561	0.4031
106	15,187	0.3487
107	14,308	0.3285
108	13,758	0.3158
109	13,741	0.3154
110	13,736	0.3153
111	12,828	0.2945
112	29,477	0.6767
113	17,229	0.3955
114	16,090	0.3694
115	16,500	0.3788
116	16,500	0.3788
117	16,500	0.3788
118	15,266	0.3505
119	38,022	0.8729
120	22,175	0.5091
121	12,958	0.2975
122	23,975	0.5504
123	20,447	0.4694
124	17,997	0.4132
125	16,505	0.3789
126	14,738	0.3383
127	14,567	0.3344
128	14,176	0.3254
129	14,277	0.3278
130	17,043	0.3912
131	27,270	0.6260
132	27,431	0.6297
133	16,145	0.3706
134	13,527	0.3105
135	12,353	0.2836
136	18,959	0.4353
137	13,486	0.3096
138	11,733	0.2694
139	14,903	0.3421
140	12,733	0.2923
141	14,806	0.3399
142	15,765	0.3619
143	16,200	0.3719
144	15,670	0.3597
145	17,129	0.3932
146	14,616	0.3355
147	20,146	0.4625
148	14,496	0.3328
149	14,100	0.3237
150	14,083	0.3233
151	15,124	0.3472
152	15,082	0.3462
153	14,754	0.3387
154	12,928	0.2968
155	16,629	0.3817
156	18,346	0.4212
157	15,604	0.3582
158	19,963	0.4583
159	17,287	0.3969
160	23,596	0.5417
161	25,261	0.5799
162	19,894	0.4567
163	24,470	0.5618
164	16,069	0.3689
165	15,284	0.3509
166	17,552	0.4029
167	25,370	0.5824
168	23,878	0.5482
169	18,114	0.4158
170	12,037	0.2763
171	13,541	0.3109
172	15,622	0.3586
173	15,623	0.3587
174	15,623	0.3587
175	15,620	0.3586
176	13,208	0.3032
177	13,632	0.3129
178	13,937	0.3200
179	14,845	0.3408
180	19,459	0.4467
181	14,177	0.3255
182	13,565	0.3114
183	15,582	0.3577
184	28,069	0.6444
185	26,123	0.5997
186	14,876	0.3415
187	14,260	0.3274
188	13,927	0.3197
189	12,821	0.2943
190	12,955	0.2974
191	12,955	0.2974
192	14,771	0.3391
193	18,616	0.4274
194	15,000	0.3444
195	15,000	0.3444
196	20,280	0.4656
197	19,475	0.4471
198	15,000	0.3444
199	15,000	0.3444
200	18,616	0.4274

A COPY OF THESE PLANS WERE RECORDED IN THE OFFICE OF THE RECORDER OF DEEDS IN PLOT BOOK ____ AT PAGE ____ ON _____.